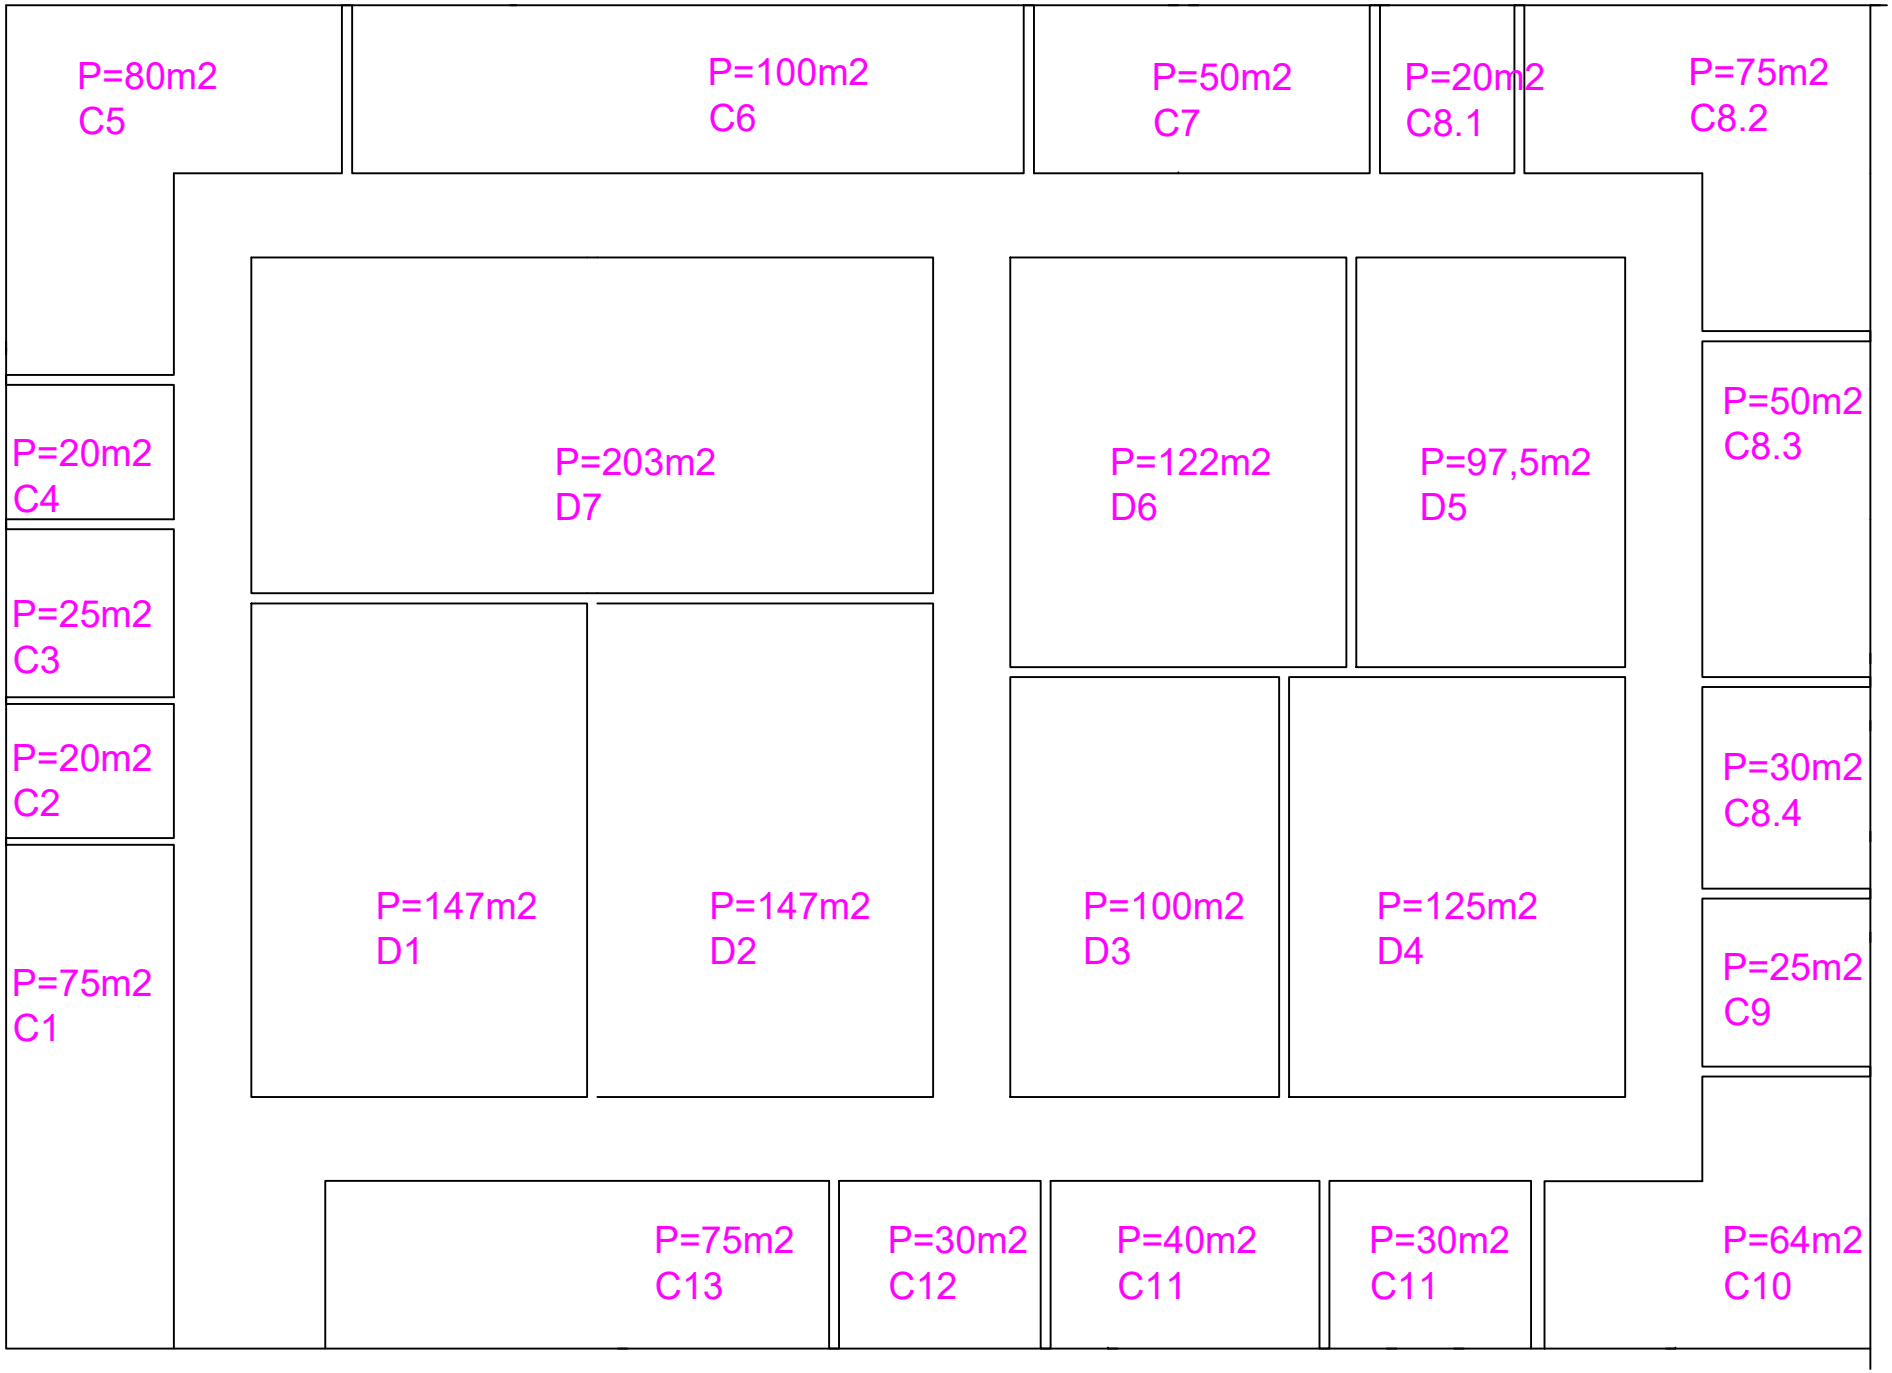
P=80m2
C5
P=100m2
C6
P=50m2
C7
P=20m2
C8.1
P=75m2
C8.2
P=20m2
C4
P=203m2
D7
P=122m2
D6
P=97,5m2
D5
P=50m2
C8.3
P=25m2
C3
P=20m2
C2
P=147m2
D1
P=147m2
D2
P=100m2
D3
P=125m2
D4
P=30m2
C8.4
P=25m2
C9
P=75m2
C1
P=75m2
C13
P=30m2
C12
P=40m2
C11
P=30m2
C11
P=64m2
C10