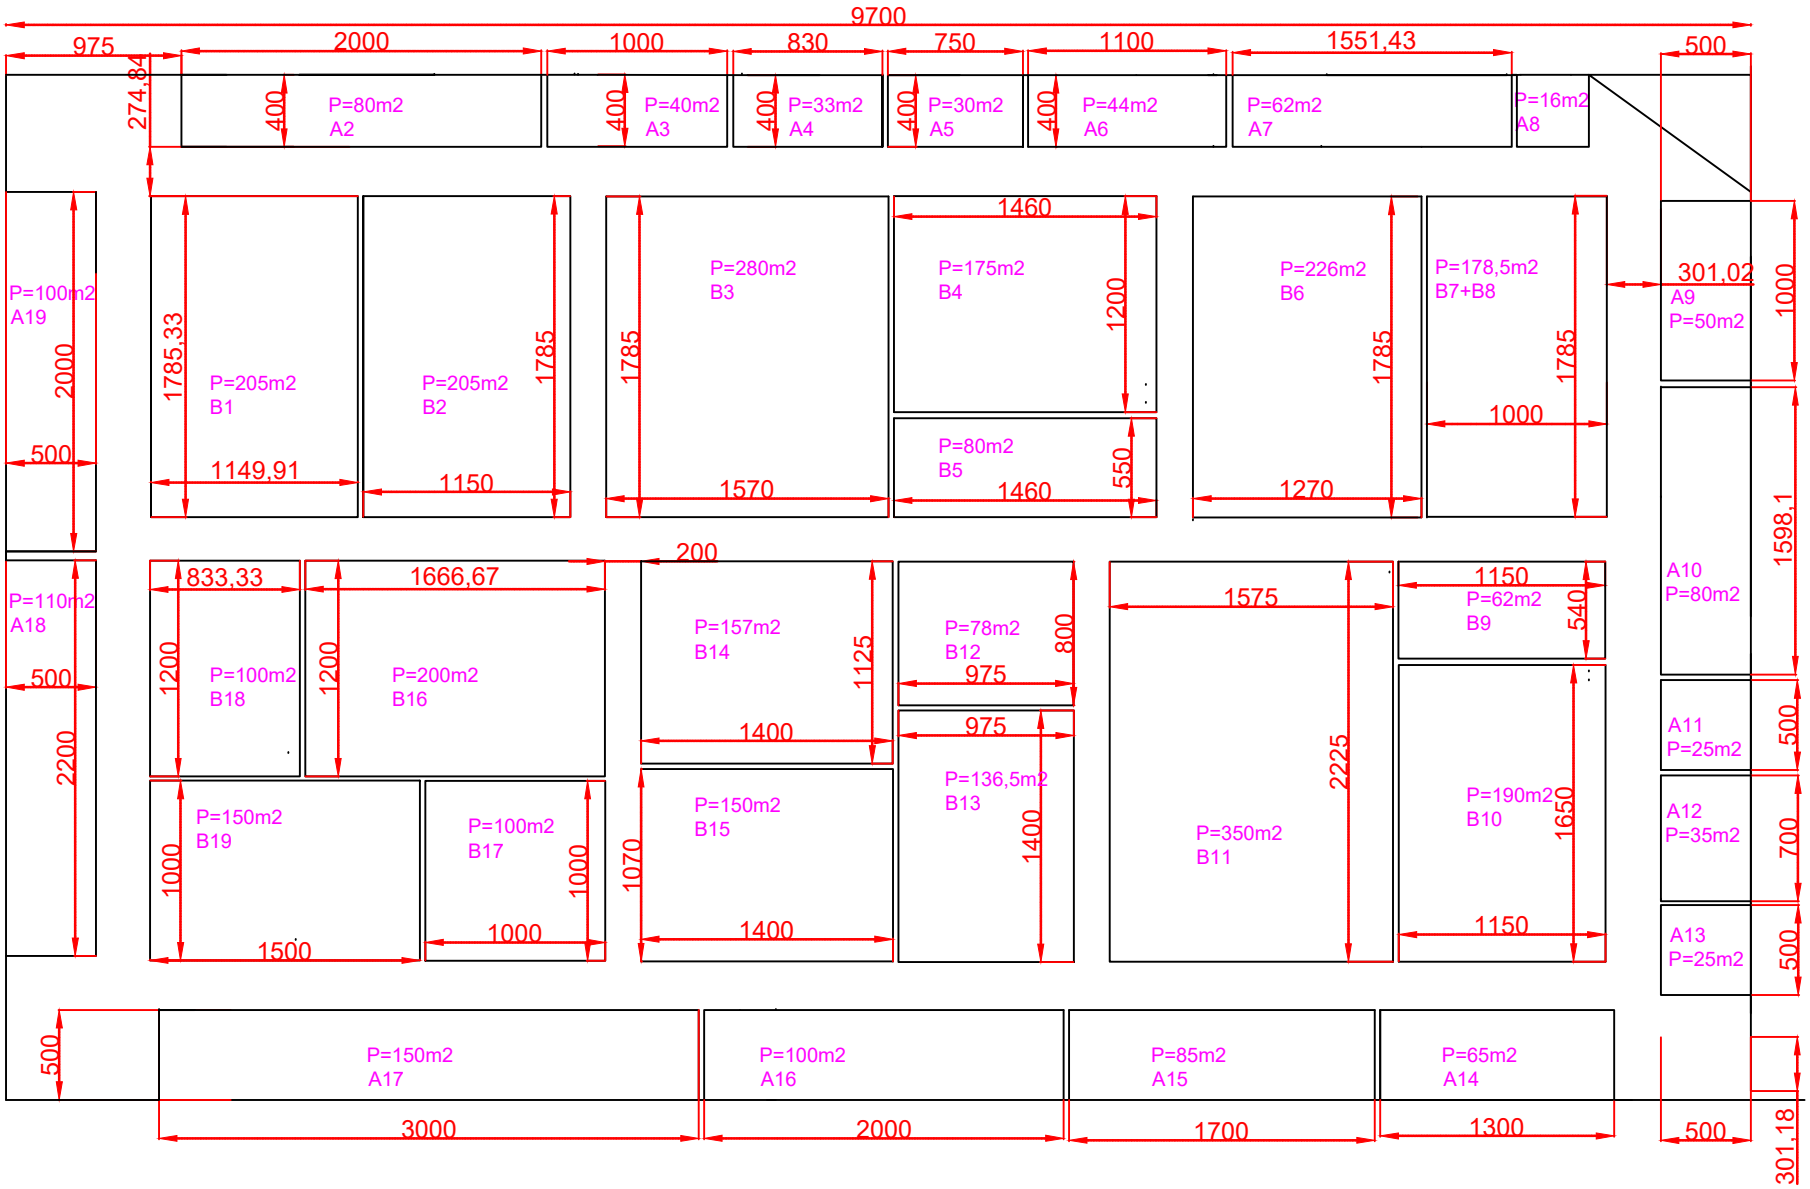
9700
975
2000
1000
830
750
1100
1551,43
500
274,84
400
P=80m2
A2
P=40m2
A3
P=33m2
A4
P=30m2
A5
P=44m2
A6
P=62m2
A7
P=16m2
A8
P=100m2
A19
2000
500
1785,33
P=205m2
B1
1149,91
P=205m2
B2
1785
1150
1785
P=280m2
B3
1570
1460
P=175m2
B4
1200
P=80m2
B5
550
1460
P=226m2
B6
1785
1270
P=178,5m2
B7+B8
1785
1000
301,02
A9
P=50m2
1000
A10
P=80m2
1598,1
P=110m2
A18
500
2200
833,33
1200
P=100m2
B18
1666,67
1200
P=200m2
B16
200
P=157m2
B14
1125
1400
P=78m2
B12
800
975
975
P=136,5m2
B13
1400
1575
P=350m2
B11
2225
1150
P=62m2
B9
540
P=190m2
B10
1650
1150
A11
P=25m2
500
A12
P=35m2
700
A13
P=25m2
500
P=150m2
B19
1000
1500
P=100m2
B17
1000
1000
1070
P=150m2
B15
1400
500
P=150m2
A17
3000
P=100m2
A16
2000
P=85m2
A15
1700
P=65m2
A14
1300
500
301,18