


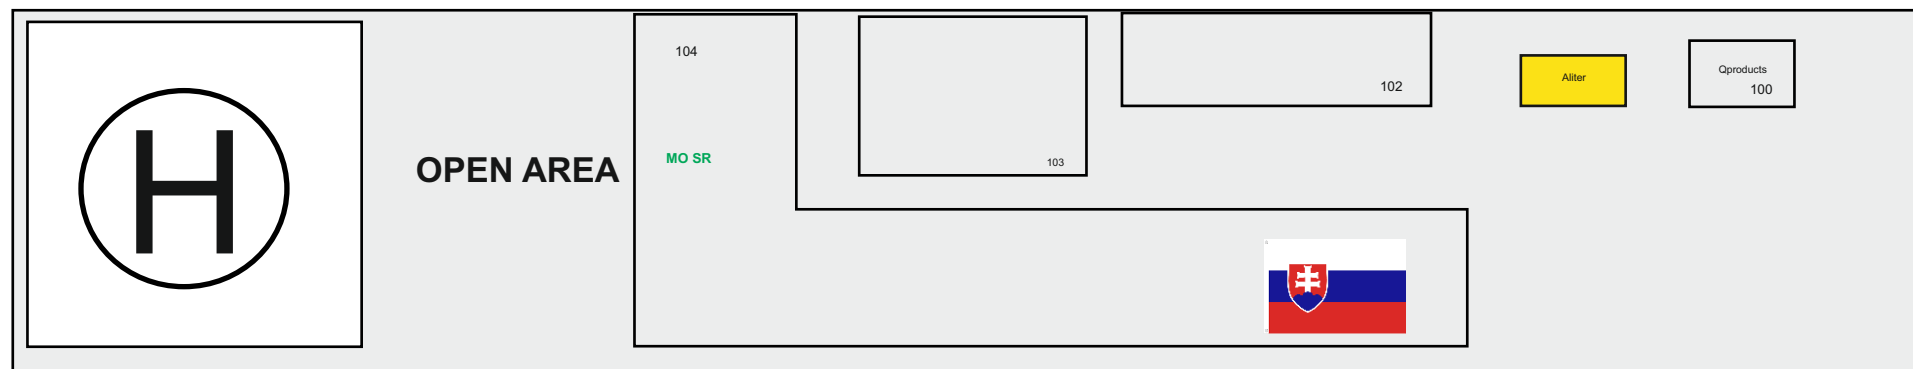

IDEB 2020

Entry of heavy equipment



LEGENDA



Raster



Požiarne komunikácie (nutné dodržať)



Technický kanál (voda, odpad)

----- Miesta závesných bodov (strop. väzníky haly)

----- Pričné výstupy medzi strop. väzníkmi haly

Svetlá výška (použiteľná výška haly) 6,0 m

■ stĺpy haly A

REPRESENTED COUNTRIS



INCHEBA
EXPO BRATISLAVA